


SECTION B-B

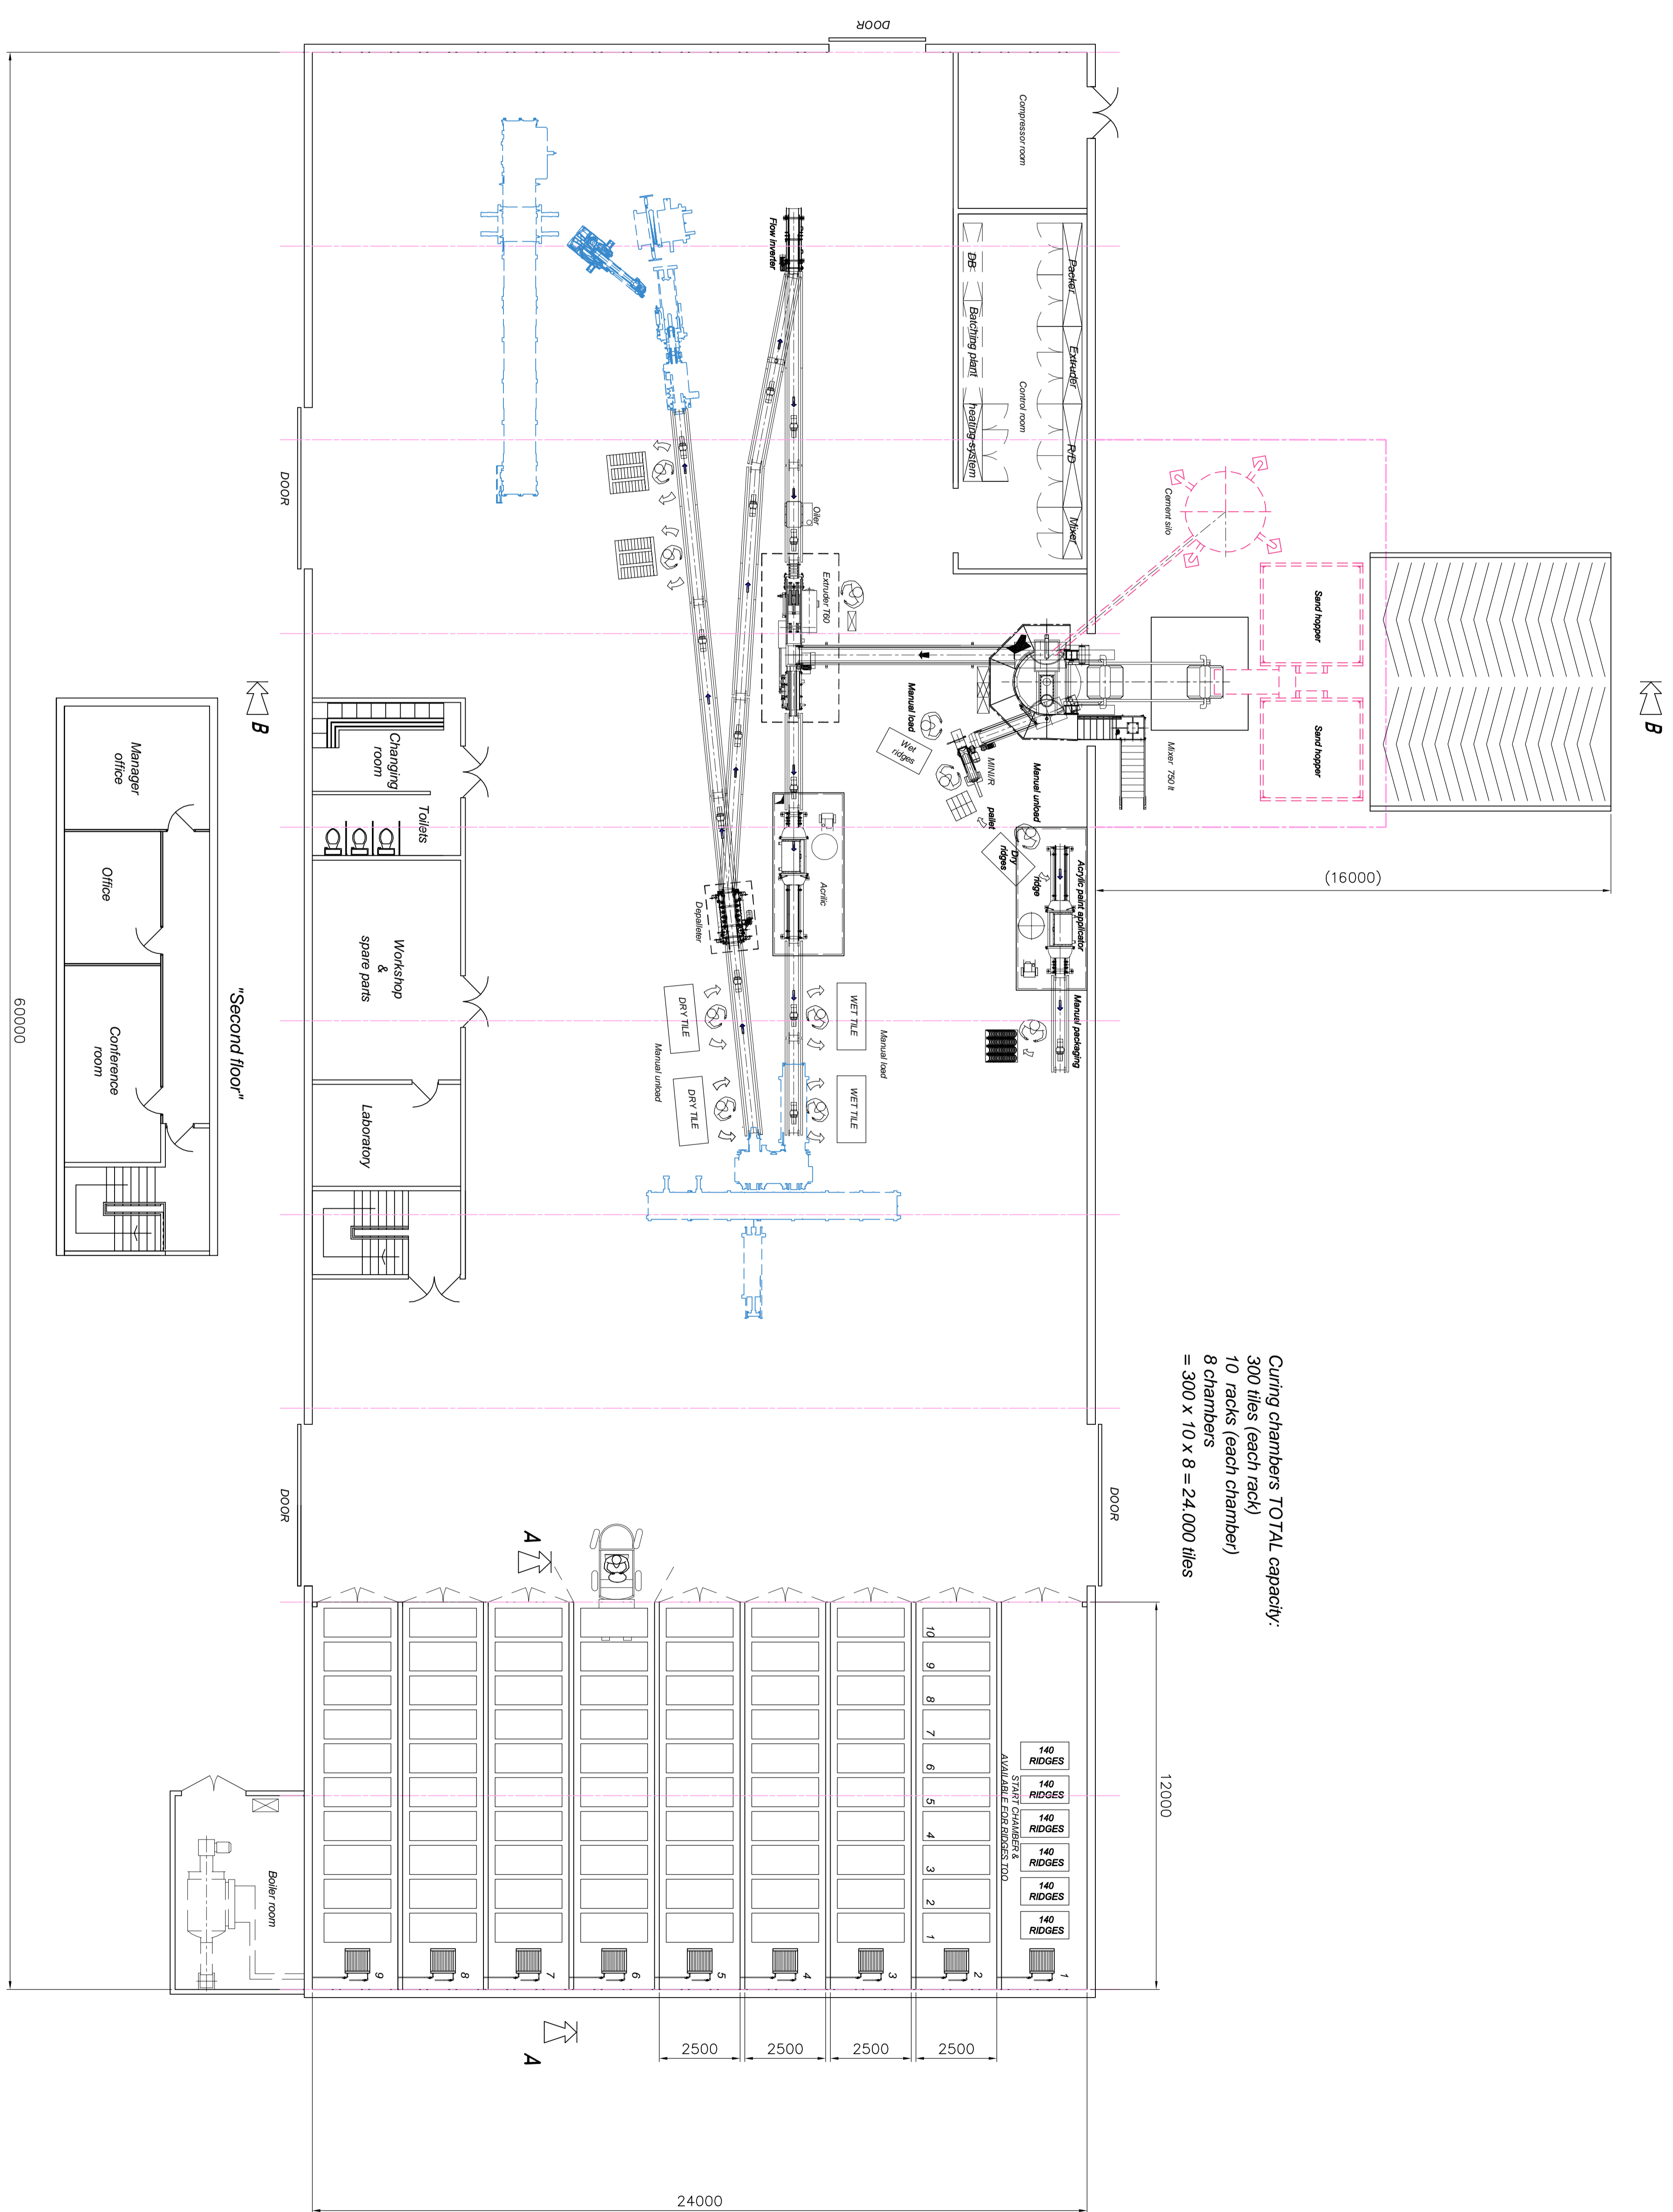


Curing chambers TOTAL capacity:
 300 tiles (each rack)
 10 racks (each chamber)
 8 chambers
 = 300 x 10 x 8 = 24.000 tiles

LATERAL VIEW OF TILE EXTRUDER

scale 1:25


4738

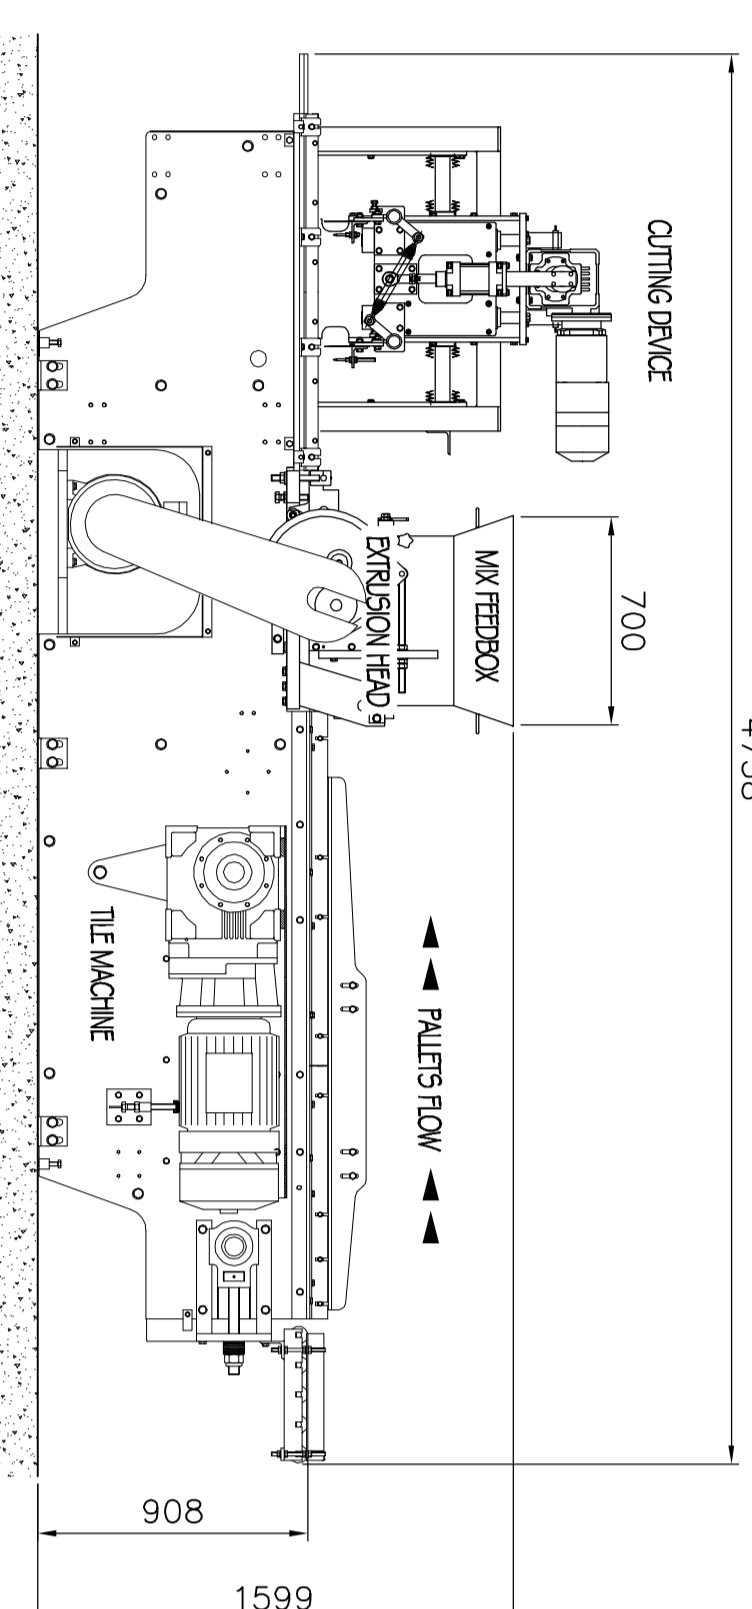

LATERAL VIEW OF TILE EXTRUDER

SECTION A-A

scale 1:50

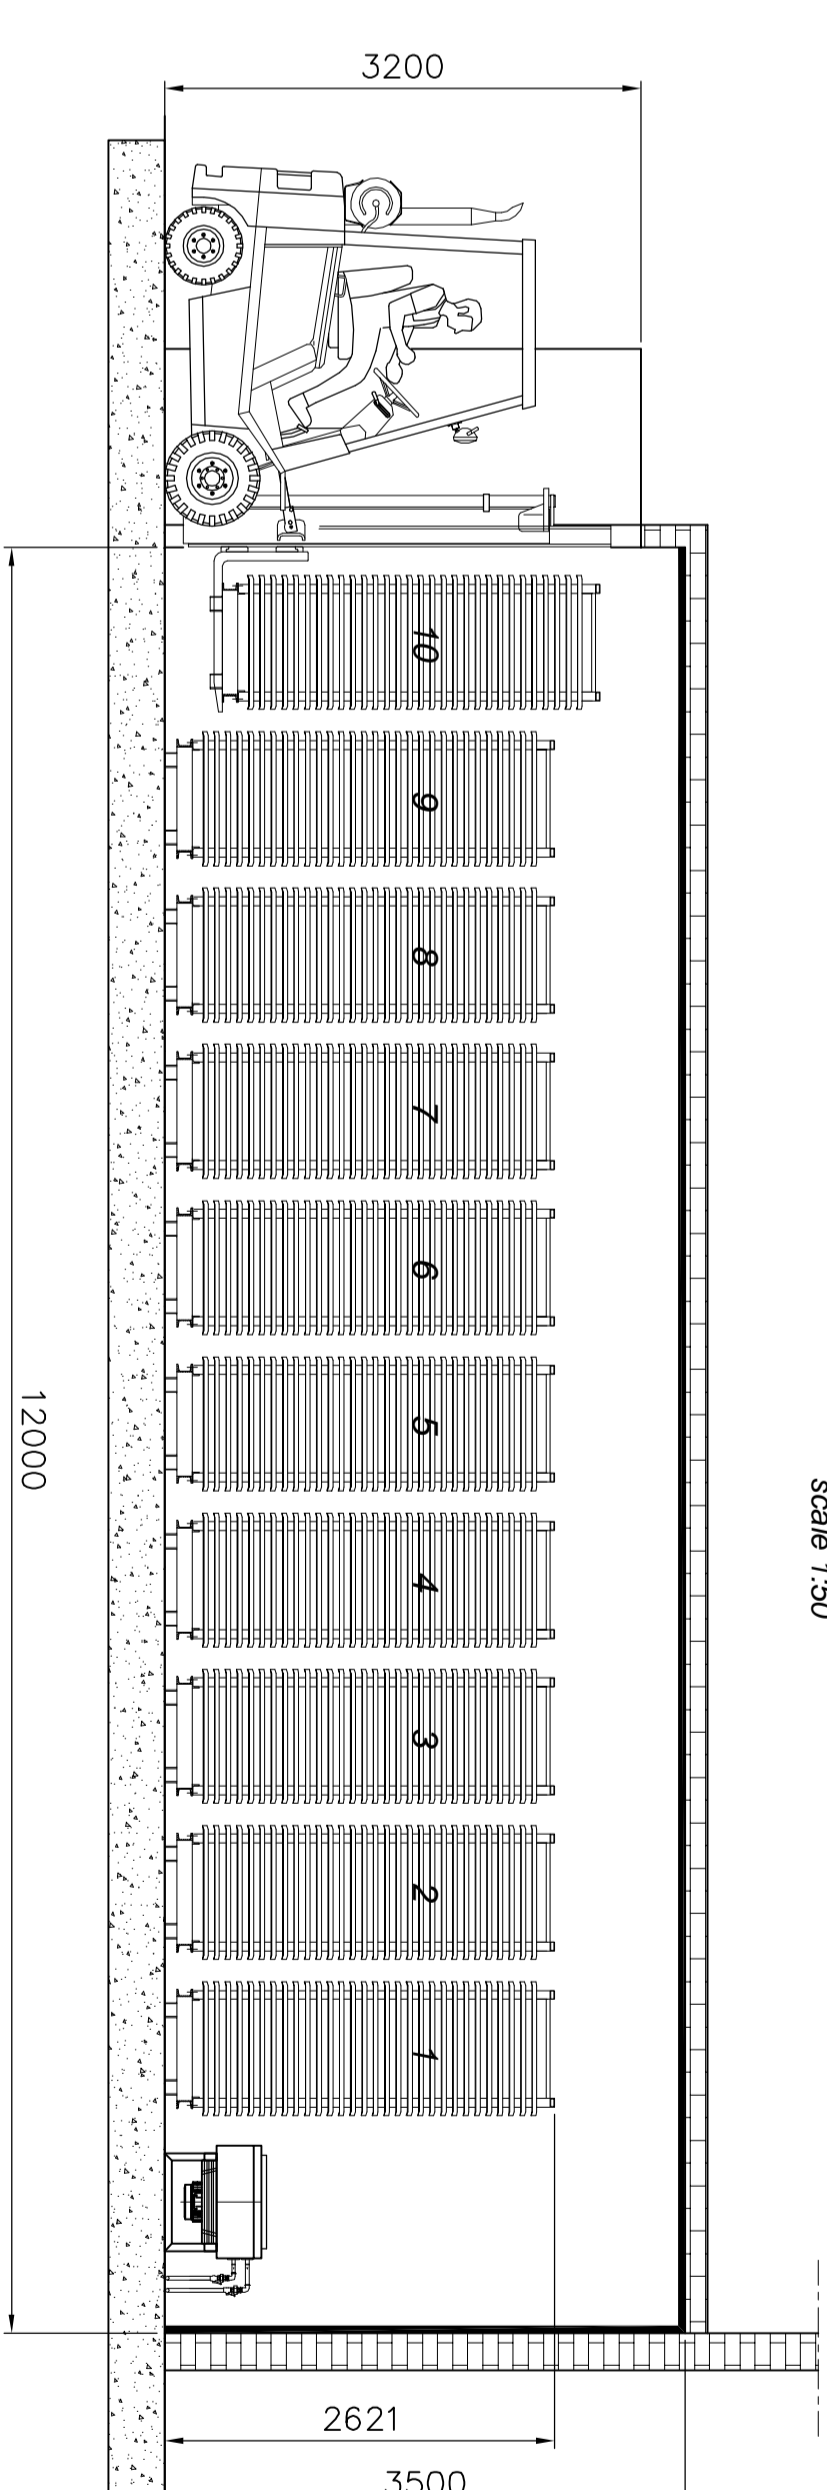

		Client/Customer Vortex Hydra srl Via... 00100 Roma
Vortex Hydra srl Via... 00100 Roma		Project/Design MODULE 160 M Commission/Date ...
Questo disegno è di proprietà della Vortex Hydra srl e non può essere copiato, ristampato o utilizzato senza permesso scritto dalla Vortex Hydra srl.		Design/Author ...
PRODUZIONE E/O DISTRIBUZIONE VEVAIA		Design/Author ...